

SANDBÄDDENS HÖJD SKALL UPPNÅ 500 mm FRÅN MARKHÖJD. MARKDUK SKALL EJ ANVÄNDAS DA DENNA HINDRAR BIOTOPENS FUNKTION. INGEN PÅFÖRSEL AV MATJORD FÅR SKE PÅ SANDBÄDDEN. YTAN RENSAS FRÅN OÖNSKAT VÄXTMATERIAL OCH MÄNGDEN ÖPPEN SAND FÅR EJ UNDERSTIGA 70%.

SANDBÄDDEN SKA BESTÅ AV OTVÄTTAD SAND MED FRAKTIONSSSTORLEK 0,06-2 mm I KOMBINATION 50/50 MELLAN FIN- OCH GROVSAND.

SOLEXPONERAD STEN FÖR SMÅDJUR ATT GÖMMA SIG UNDER.

SOLEXPONERAD DÖD VED MED DIAMETER >20 cm KAN LÄGGAS UT FÖR VEDLEVANDE INSEKTER.

SLUTTANDE PLAN I SYD-SYDVÄSTLIG RIKTNING.

MARKTÄCKNING MED TRÄFLIS. LAGRET SKA VARA 100 mm TJOCKT OCH TÄCKA 1000 mm FRÅN SANDKANTEN.


STRUKTURSTOMME AV STEN OCH BLOCK I DIAMETER 60-500 mm LÄGGS UPP I LUCKER HÖG.

SCHAKTNING DÅR SAND INTE UTGÖR DEN NORMALA JORDMÄNEN UTFÖRS. ÖVRE LAGER AV MATJORD OCH VEGETATION AVLÄGSNAS. VID >500 mm HÖJD PÅ BÄDDEN BEHÖVER BÄDDEN EJ SCHAKTAS UTAN KAN ANLÄGGAS DIREKT PÅ BEFINTLIGT UNDERLAG.

SEKTION

PRINCIP FÖR UPPBYGGNAD AV SANDBÄDD
SKALA A1 1:20, A3 1:40

ALLA MÅTT I METER DÅR INGET ANNAT ANGES.

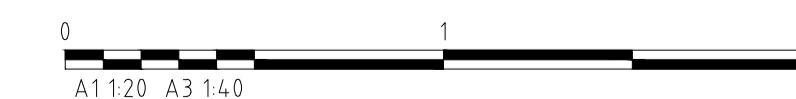

BET	AVSER	DATUM	SIGN
PRINCIPRITNING			
BESTÄLLARE		PROJEKTNUMMER	
SKAPAD AV K ÅGREN		UPPDRAGSNUMMER	
GODKÄND AV G NÄSSLANDER		DATUM 2023-05-23	
ANLÄGGNING AV SANDBÄDD			
SKALA 1:20	FORMAT A1	NUMMER TK PRIN 101	BET