

NYTT TRÄD.
SPECIFICERAT ENLIGT HANDLINGAR.

TRÄDETS ROTHALS SKA VARA VÄL SYNLIIG.
MINST TVÅ STRUKTURELLA RÖTTER SKA VARA
INOM DE ÖVERSTA 20-30 mm FRÅN NY MARKNIVÅ,
MÄTT 100 mm FRÅN STAMBAS.

BEFINTLIG JORD BLANDAS
MED 25% GRÖNKOMPOST.


UPPBINDNING OCH STÖD ENLIGT RITNING TK TYP 105.
BEVATTNINGSPÅSAR SKA PLACERAS ÖVER TRÄDETS
ROTSYSTEM. PÅSARS ANTAL OCH PLACERING ENLIGT
HANDLINGAR.

MARKTÄCKNING/MULCHNING MED TRÄFLIS.
LAGERTJOCKLEK 50-80 mm. FYLLS PÅ VID BEHOV.
MARKTÄCKNING/MULCH SKA TÄCKA HELA PLANTERINGS-
GROPEN + 100 mm, FÖRUTOM INOM 50 mm FRÅN STAM.

VÄXTBÄDDENS DJUP OCH HÖJD ÖVER OMGIVANDE
MARKNIVÅ AVGÖRS AV TRÄDETS ROTDJUP SAMT
AKTUELLA MARKFÖRHÅLLANDEN. ROTKLUMPS
ÖVERKANT SKA VARA 50-100 mm OVAN OMGIVANDE
MARK FÖR ATT GARDERA MOT SÄTTNING. VÄXTBÄDDSS
ÖVERYTA, INKLUSIVE MARKTÄCKNING/MULCH, SKA
VARA 150 mm OVAN OMGIVANDE MARK.

YTAN SKA VARA OGRÄSFRI UNDER HELA
ETABLERINGSTIDEN.

ALLA MÄTT ANGES I MILLIMETER

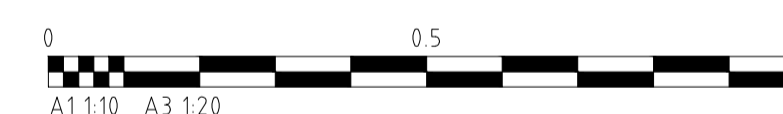

150
400

ROTKUDE ELLER MAKADAM 16/32 SKA
PLACERAS UNDER ROTKLUMPEN. TJOCKLEK
MINST 100 mm OCH BREDD MINST 1000 mm.

LUCKRING AV TERRASS TILL ETT
DJUP AV MINST 200 mm.

VID PLANTERING PÅ PLATS DÄR TRÄD TIDIGARE STÅTT SKA EV.
STUBBE FRÄSAS NED TILL 600 mm UNDER MARKNIVÅ OCH 1500 mm
FRÅN DET NYA TRÄDETS PLACERING. FRÄSNING BEHÖVER ENDAST
UTFÖRAS OM RÖTTER FINNS INOM DET ANGIVNA OMRÅDET.
ORGANISKT MATERIAL FRÅN STUBBEN LÄMNAS KVAR I VÄXTBÄDDEN.

SEKTION

PLANTERING I VEGETATIONSUTA MED
NATURLIG PROFIL
SKALA A1 1:10, A3 1:20

BET	AVSER	DATUM	SIGN
TYPRITNING			
BESTÄLLARE		PROJEKTNUMMER	
			
SKAPAD AV F BRUHN	UPPDRAGSNUMMER		
GODKÄND AV G NÄSSLANDER	DATUM 2023-05-23		
PLANTERING AV TRÄD I VEGETATIONSUTA MED NATURLIG PROFIL			
SKALA 1:10	FORMAT A1	NUMMER TK TYP 101	BET