

NYTT TRÄD.
SPECIFICERAT ENLIGT HANDLINGAR.

TRÄDETS ROTHALS SKA VARA VÄL SYNLIIG.
MINST TVÅ STRUKTURELLA RÖTTER SKA VARA
INOM DE ÖVERSTA 20-30 mm FRÅN NY MARKNIVÅ,
MÄTT 100 mm FRÅN STAMBAS.

VÄXTJORD HEKLA® LÄTTJORD TYP C
FÄRDIGBLANDAD MED 15% BOKOL.

UPPBINDNING OCH STÖD ENLIGT RITNING TK TYP 105.
BEVATTNINGSPÅSAR SKA PLACERAS ÖVER TRÄDETS
ROTSYSTEM. PÅSARS ANTAL OCH PLACERING ENLIGT
HANDLINGAR.


MARKTÄCKNING/MULCHNING MED TRÄFLIS.
LAGERTJOCKLEK 50-80 mm. FYLLS PÅ VID BEHOV.
MARKTÄCKNING/MULCH SKA TÄCKA HELA PLANTERINGS-
GROPEN + 100 mm, FÖRUTOM INOM 50 mm FRÅN STAM.

VÄXTBÄDDENS DJUP OCH HÖJD ÖVER OMGIVANDE
MARKNIVÅ AVGÖRS AV TRÄDETS ROTDJUP SAMT
AKTUELLA MARKFÖRHÅLLANDEN. ROTKLUMPS
ÖVERKANT SKA VARA 50-100 mm OVAN OMGIVANDE
MARK FÖR ATT GARDERA MOT SÄTTNING. VÄXTBÄDDSS
ÖVERYTA, INKLUSIVE MARKTÄCKNING/MULCH, SKA
VARA 150 mm OVAN OMGIVANDE MARK.

YTAN SKA VARA OGRÄSFRI UNDER HELA
ETABLERINGSTIDEN.

MINST 400 ELLER
NED TILL FUKTSPÄRR
150

ALLA MÄTT ANGES I MILLIMETER

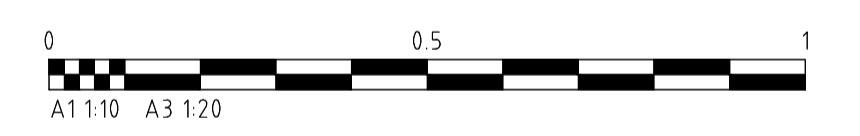

ROTJOCKLE ELLER MAKADAM 16/32 SKA
PLACERAS UNDER ROTKLUMPEN. TJOCKLEK
MINST 100 mm OCH BREDD MINST 1000 mm.

BJÄKLÄG

SEKTION

PLANTERING I VEGETATIONSUTA PÅ NYTT
BJÄKLÄG
SKALA A1 1:10, A3 1:20

HANDLING		TYPRITNING	
PROJEKTNAMN			
PROJEKLEADARE		PROJEKTNUMMER	
SKAPAD AV F. BRUHN		UPPDRAGSNUMMER	
GRANSKAD AV G. NÄSSLÄNDER		DATUM 2023-01-03	
PLANTERING AV TRÄD I VEGETATIONSUTA PÅ NYTT BJÄKLÄG			
SKALA 1:10	FORMAT A1	DOKUMENTBETECKNING TK TYP 102	ANDR. BET.